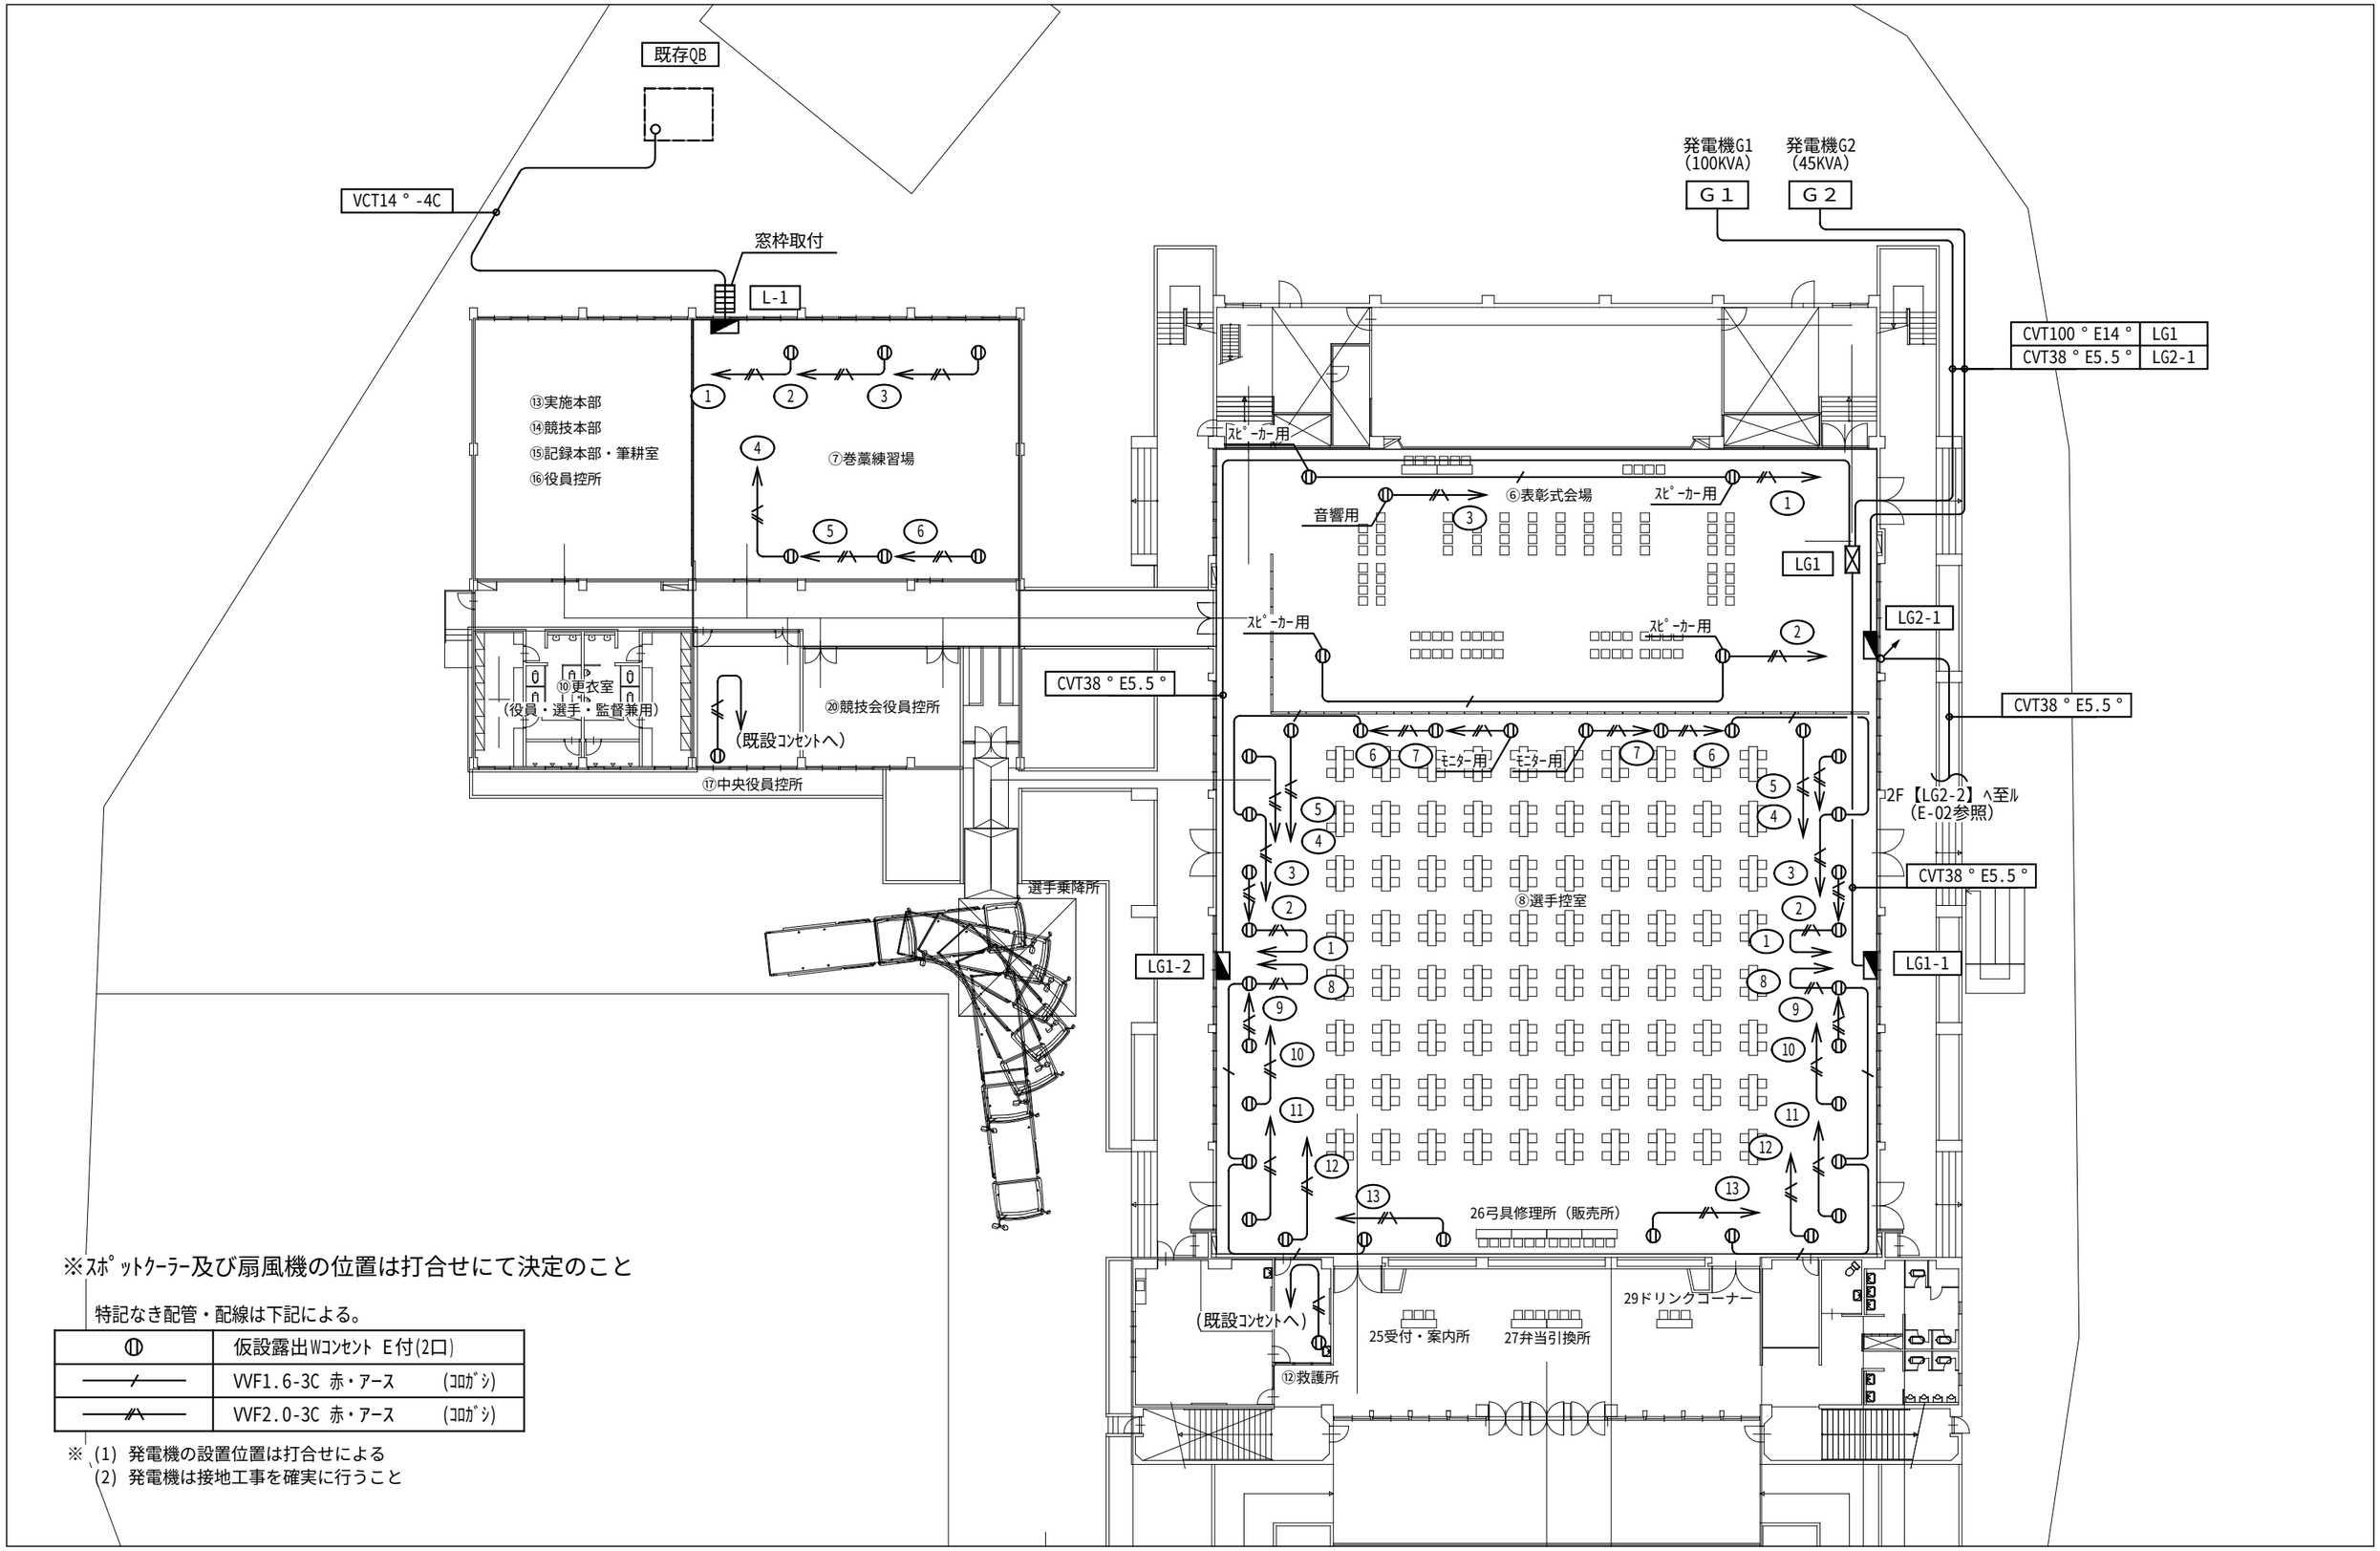

※ｽﾎﾟｯﾄｸｰﾗｰ及び扇風機の位置は打合せにて決定のこと

特記なき配管・配線は下記による。

⑪	仮設露出Wｺﾝｾﾝﾄ E付(2口)
——/——	VVF1.6-3C 赤・ｱｰｽ (ｺﾛｶﾞｼ)
——//——	VVF2.0-3C 赤・ｱｰｽ (ｺﾛｶﾞｼ)

※ (1) 発電機の設置位置は打合せによる
(2) 発電機は接地工事を確実に行うこと

TSP TSP太陽株式会社

Checked	Project	Title	Scale	No.
	第73回全日本労働者弓道選手権大会	総合体育館1F	1/300	E-01
Drawn	Place		Date	
	総合体育館		2026/01/23	