


LG2-2

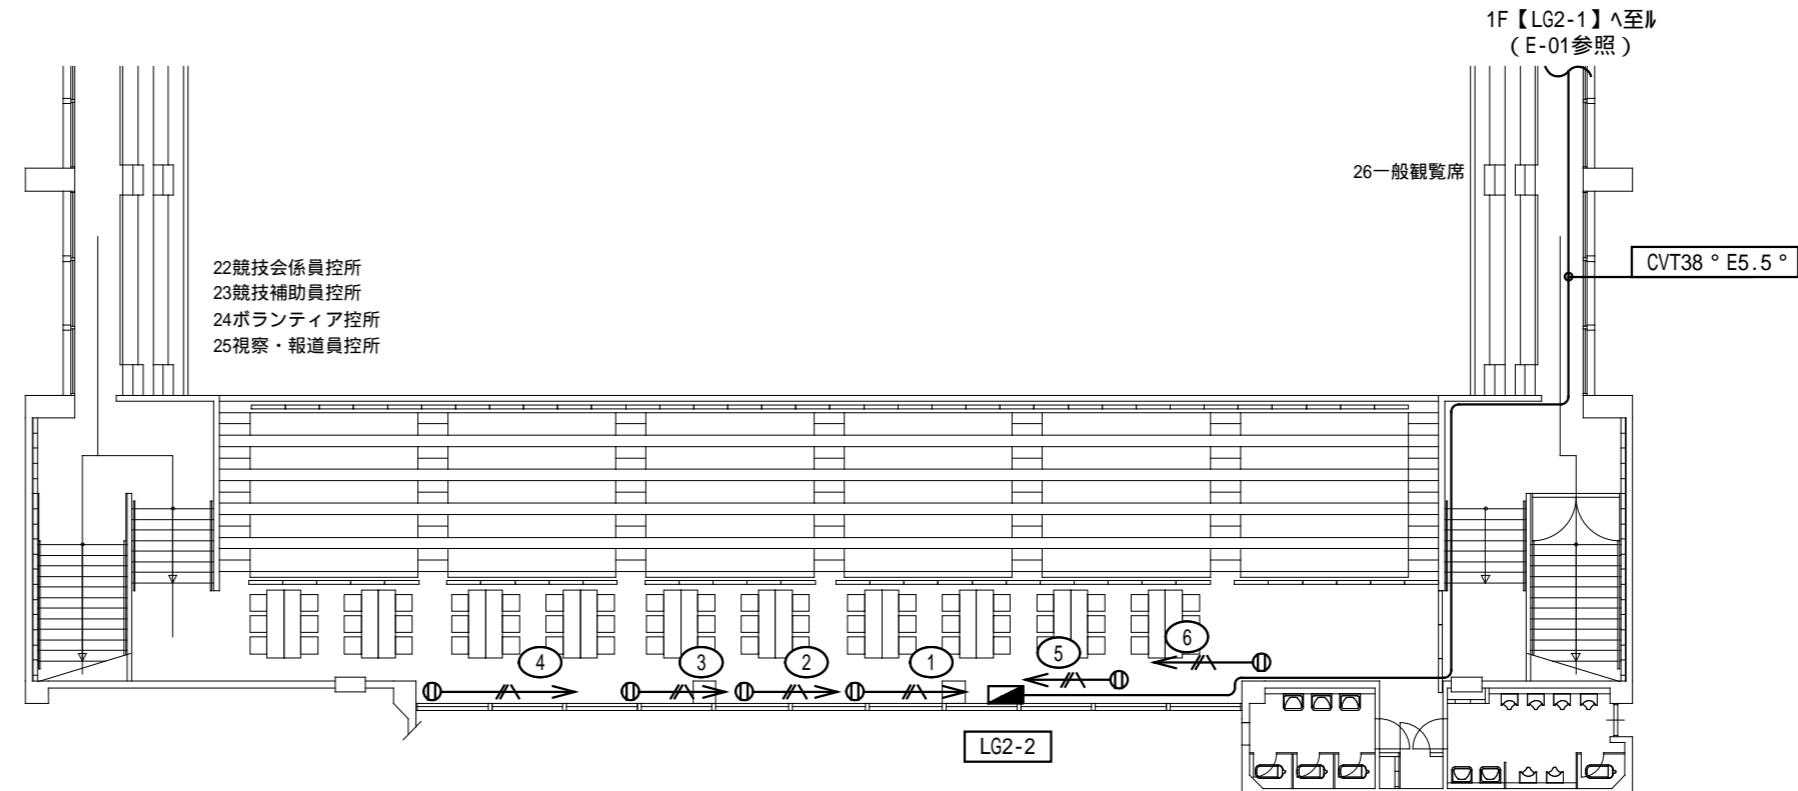

特記なき配管・配線は下記による。

①	仮設露出Wコンセント E付(2口)
——△——	VVF2.0-3C 赤・アース (ヨガシ)