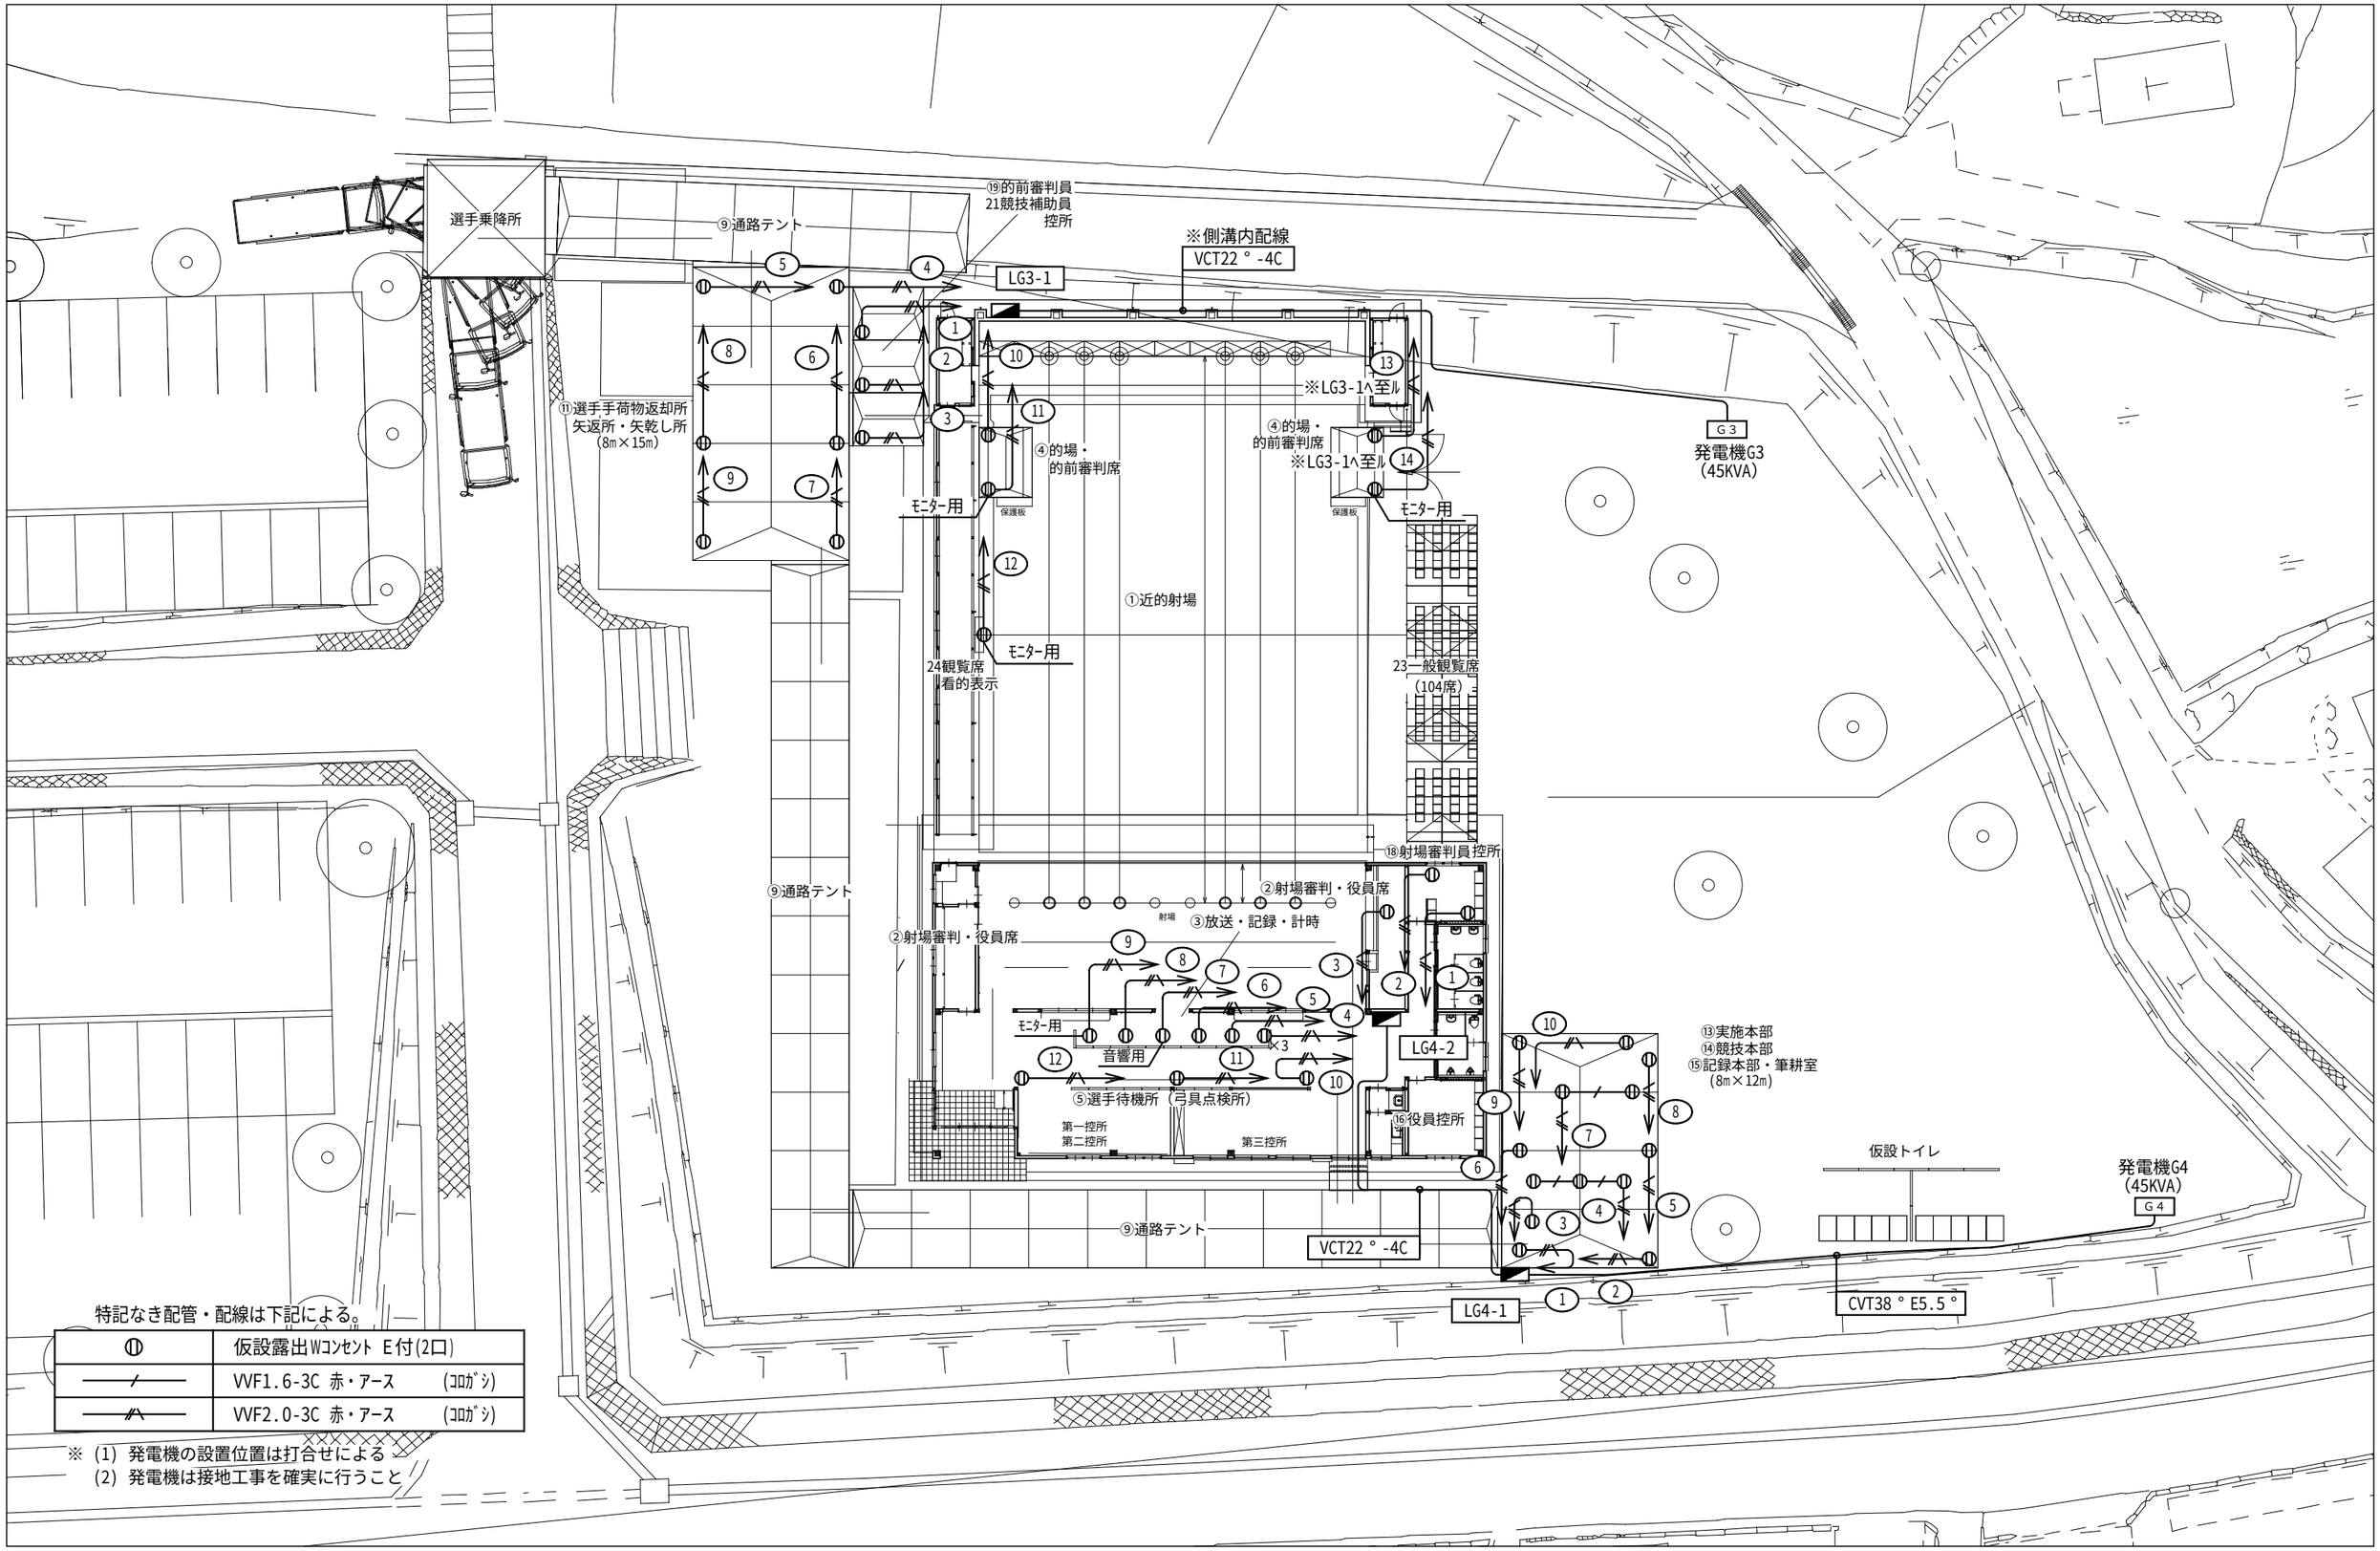

特記なき配管・配線は下記による。

⦶	仮設露出Wｺﾝｾﾝﾄ E付(2口)
―／―	VVF1.6-3C 赤・ｱｰｽ (ｺﾛｶﾞｼ)
―／／―	VVF2.0-3C 赤・ｱｰｽ (ｺﾛｶﾞｼ)

※ (1) 発電機の設置位置は打合せによる
(2) 発電機は接地工事を確実に行うこと

TSP太陽株式会社

Checked	Project	Title	Scale	No.
	第73回全日本労働者弓道選手権大会	弓道場	1/300	E-03
Drawn	Place		Date	
	串間市弓道場		2026/01/23	