


7.500 15.000 7.500

7.500 15.000 7.500

15.000






























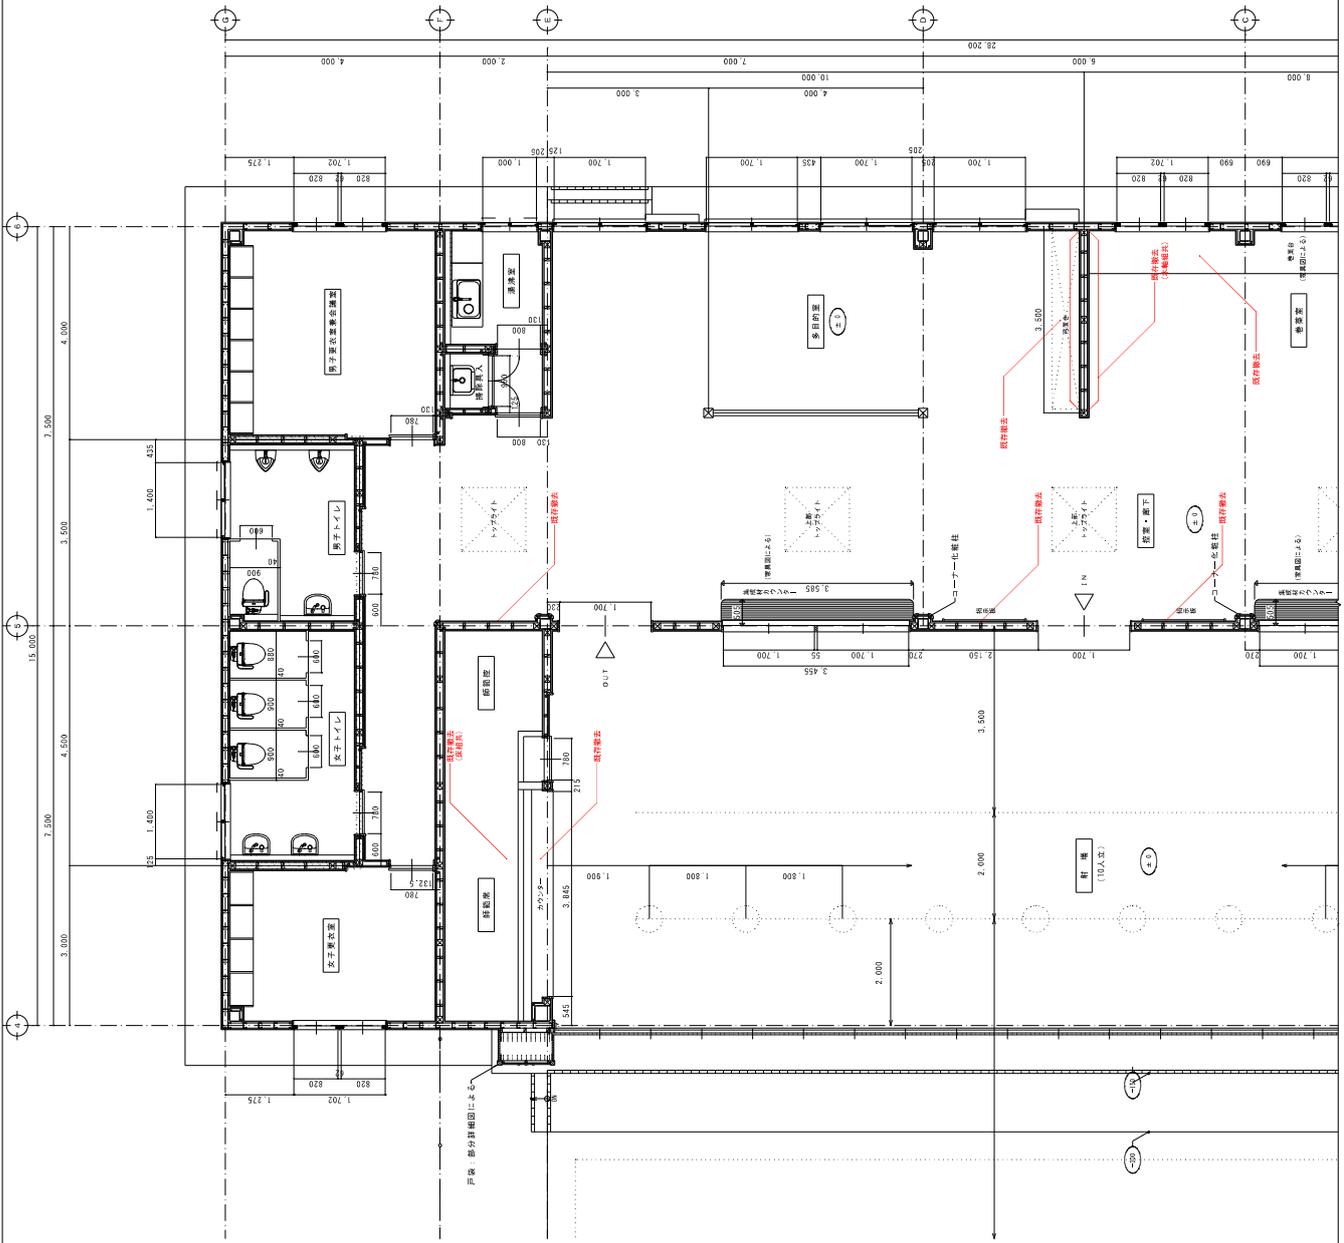







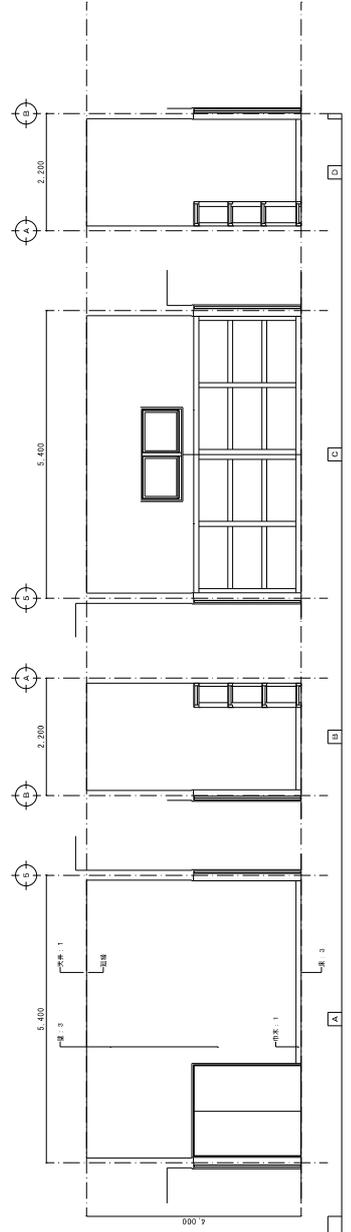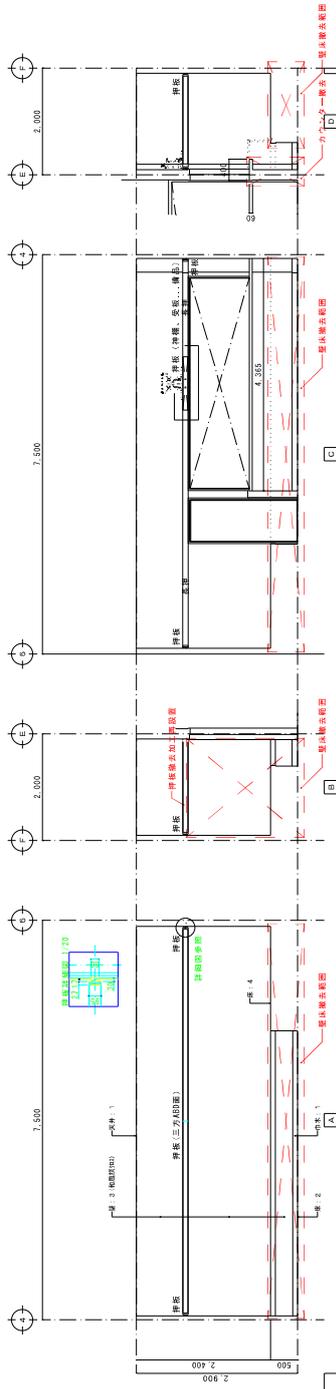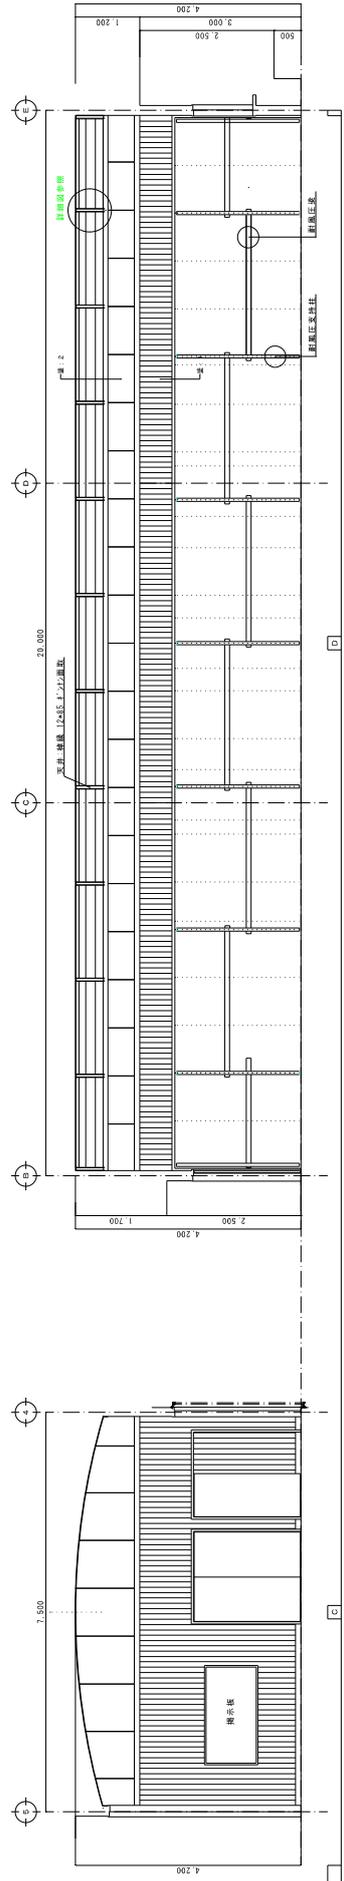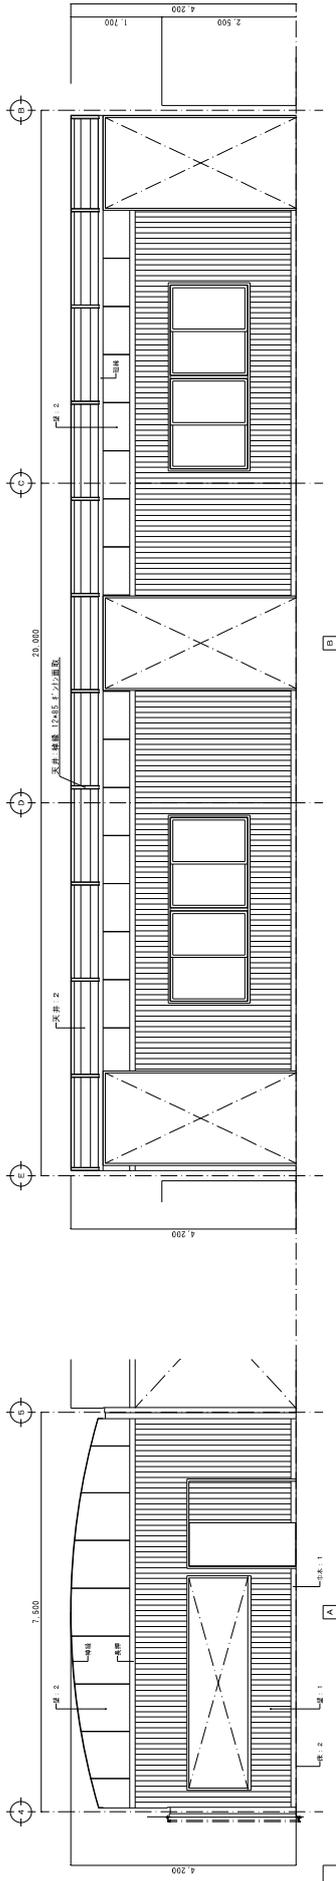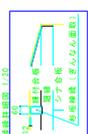





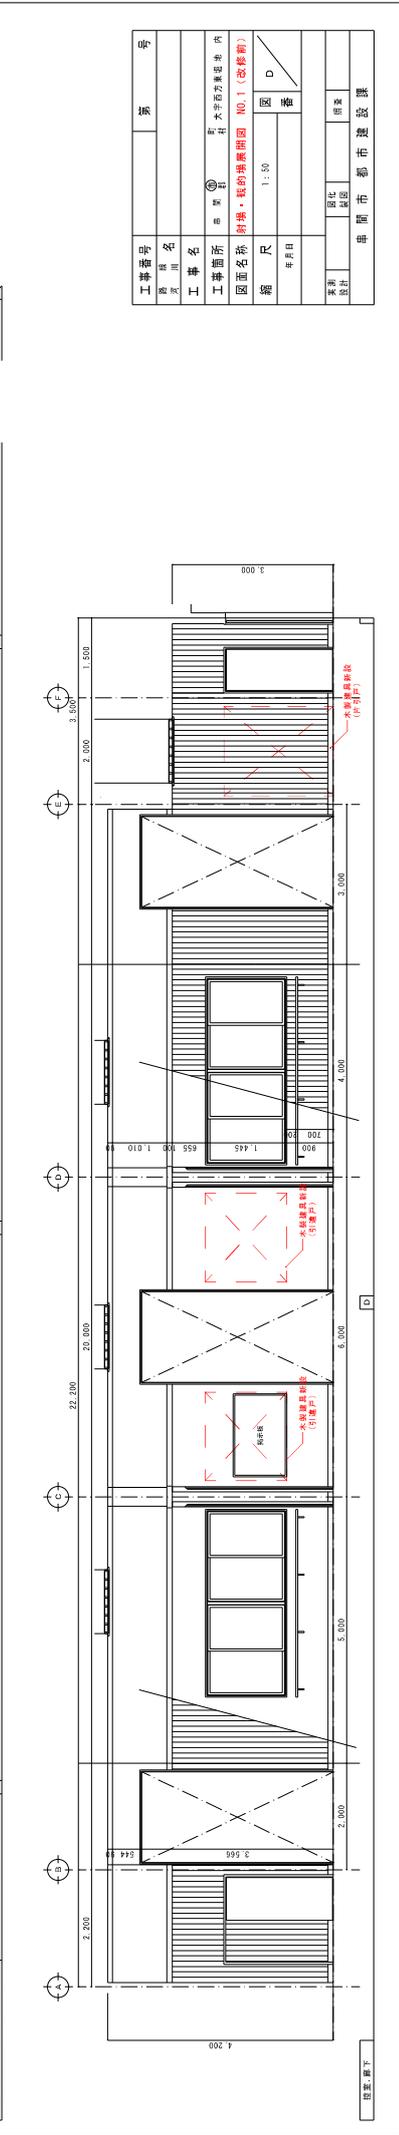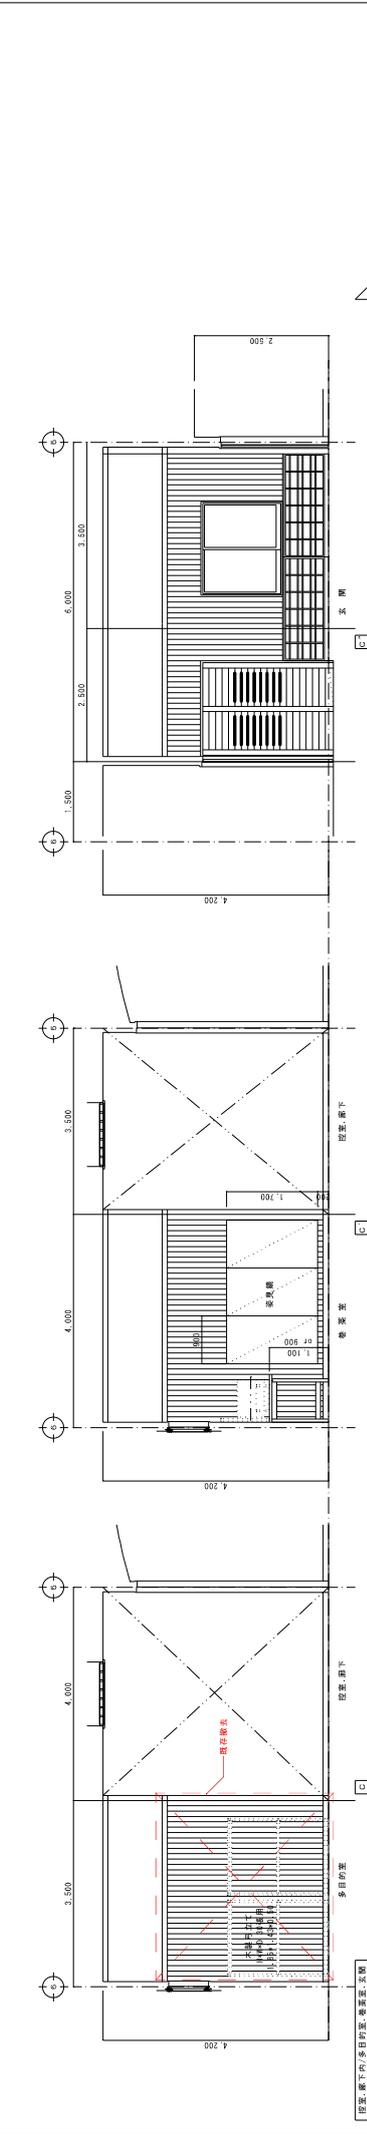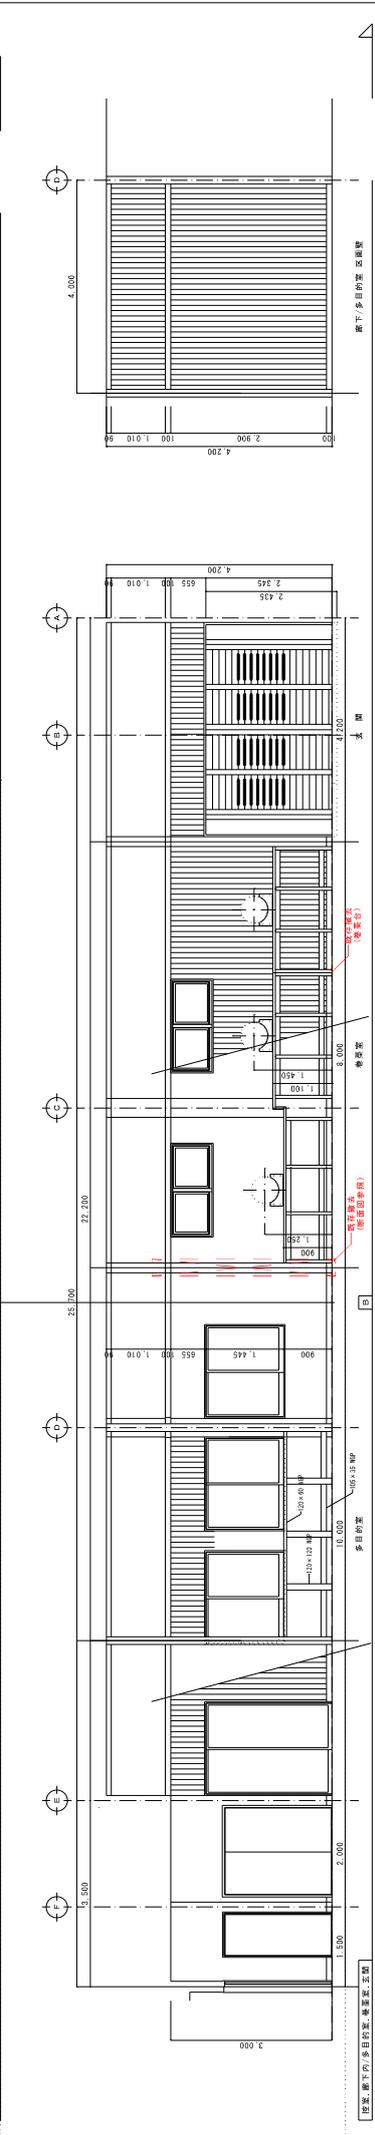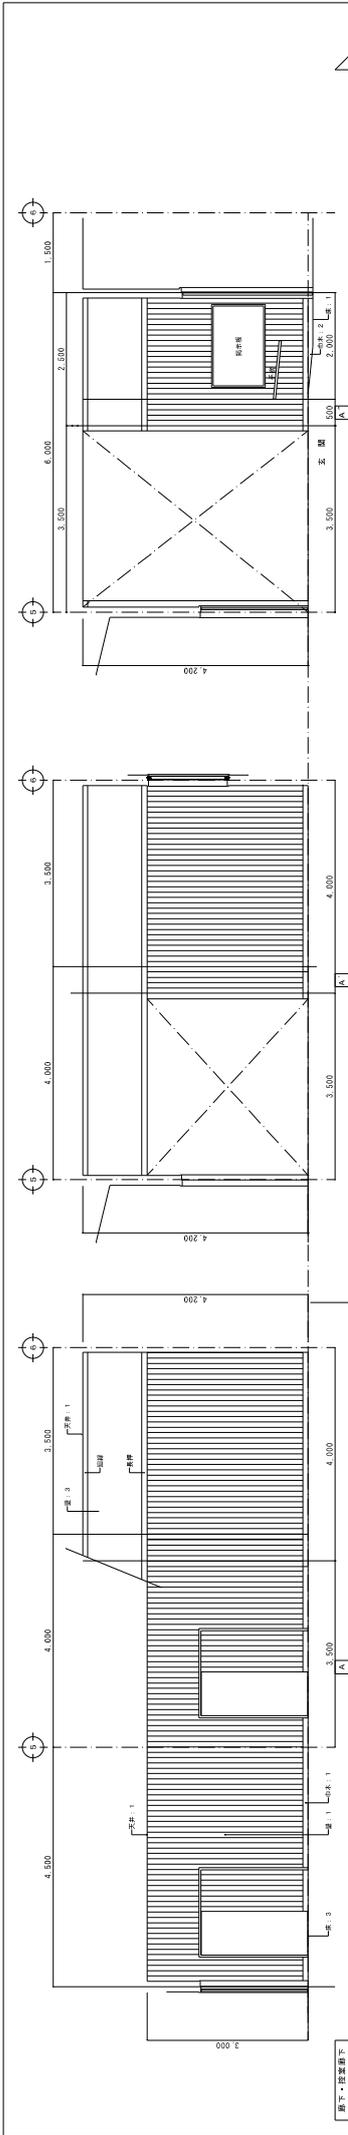



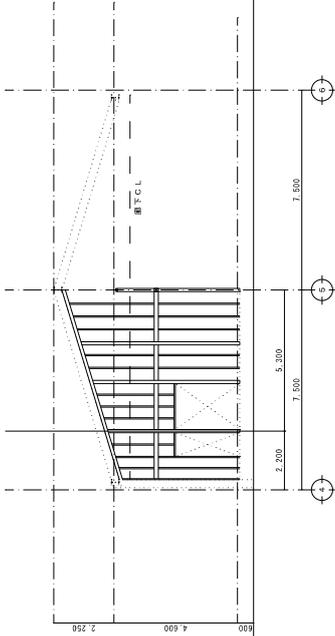


B通り軸組図

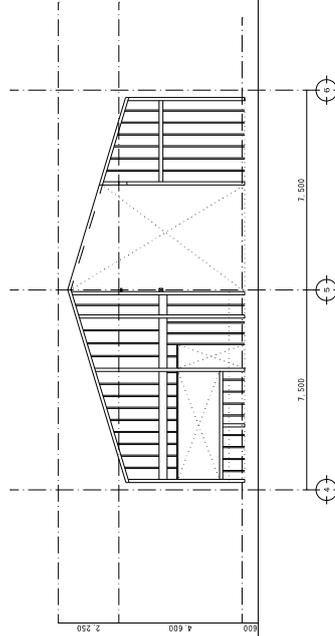

E通り軸組図

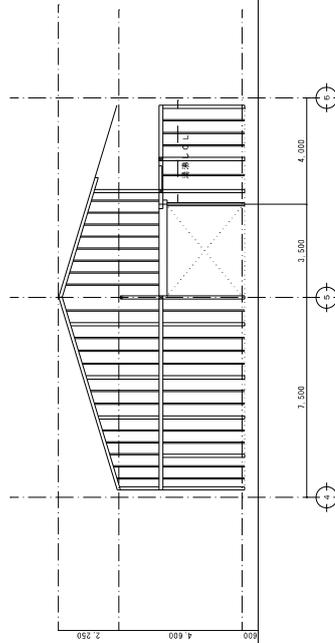

F通り軸組図

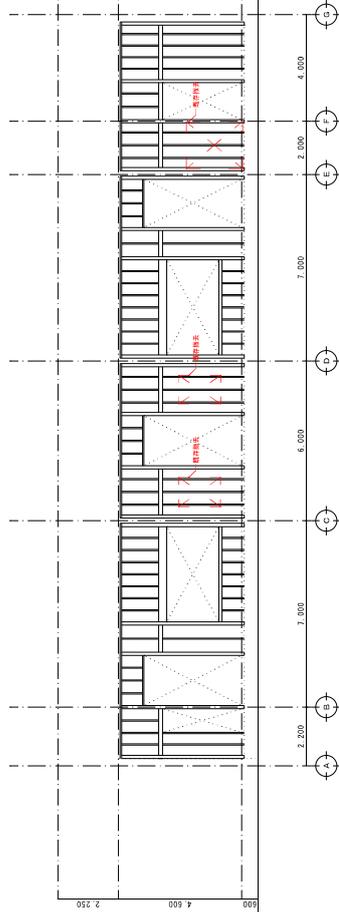

5通り軸組図

工事番号	区	棟	室
発注者			
図面名称	軸組図 (改修前)		
縮尺	縮尺	区	D
年月日	3=1:100		
設計者			
校核者			
承認者			
作成者			

