

工務番号	図
年月日	
作成者	
承認者	
作成	
修正	
確認	
検査	
竣工	







































































































































































































































































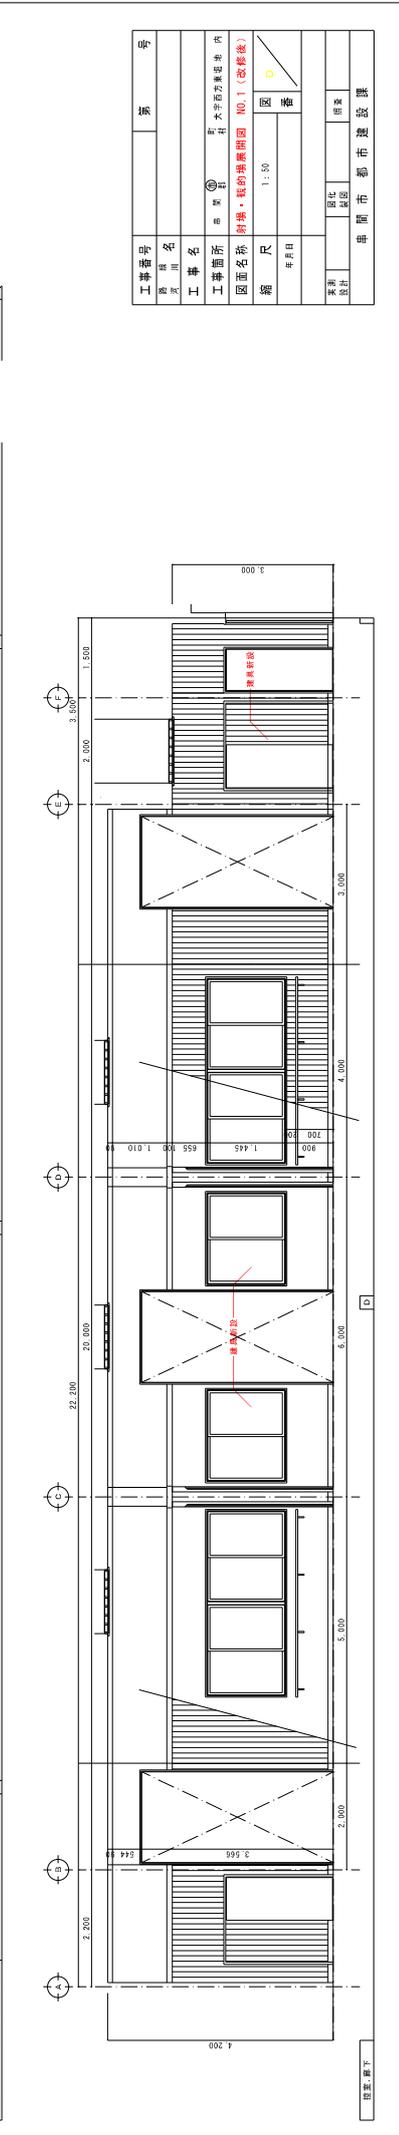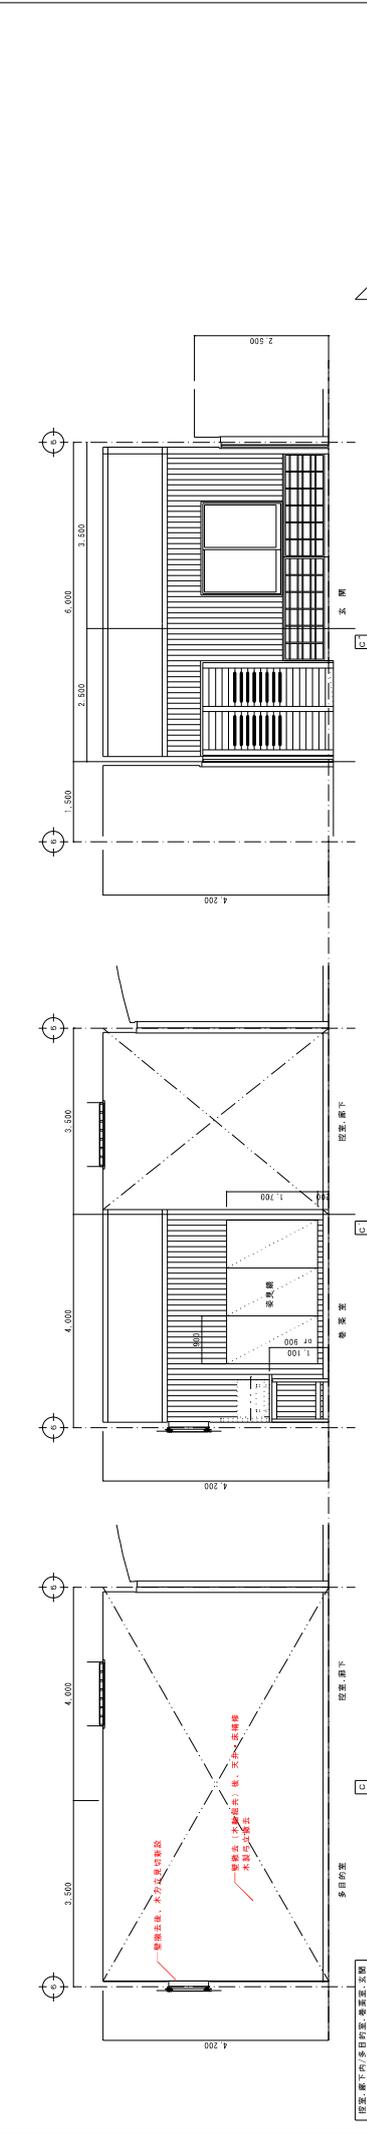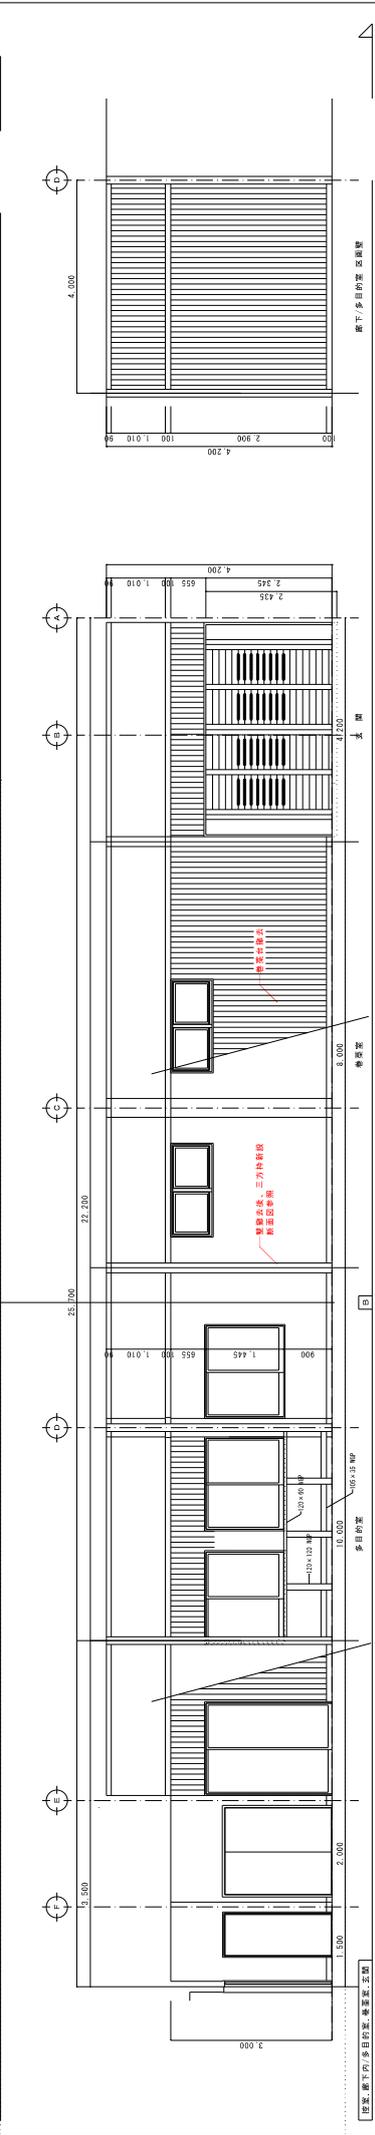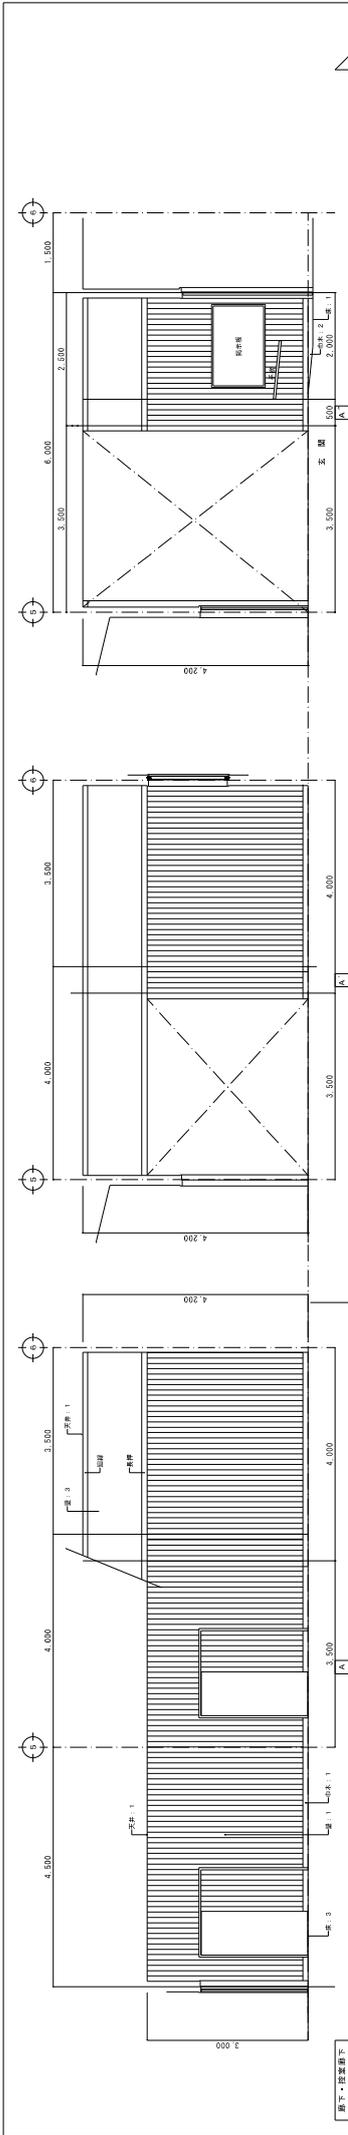

















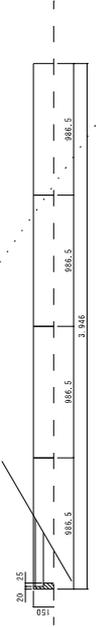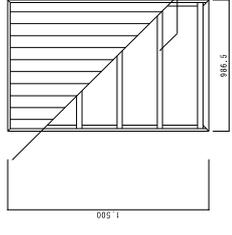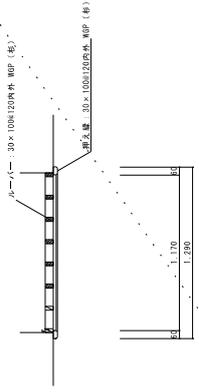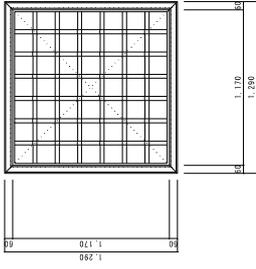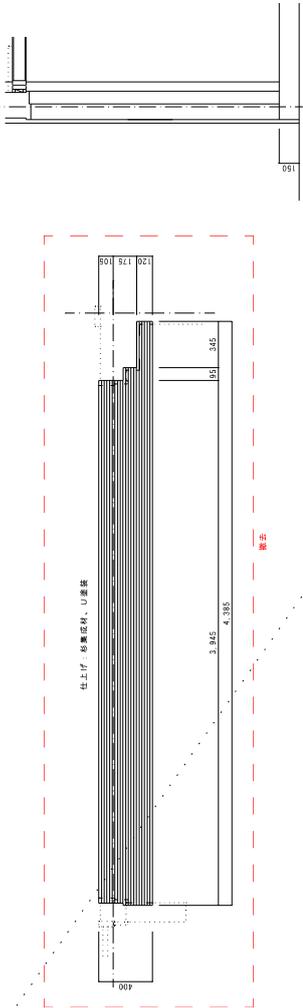

1/20

1/20


1/20

1/20

1/20

1/20

工事番号	版	図
図面名		

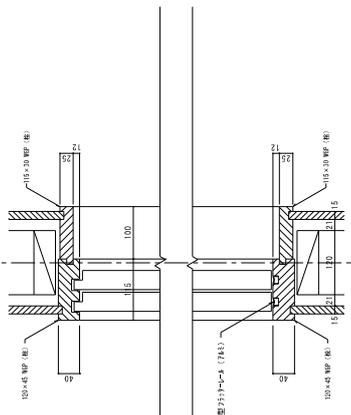

工機番号	機	号
